COMPARAZIONE:
PLANIMETRIA SPAZI APERTI - scala 1:250

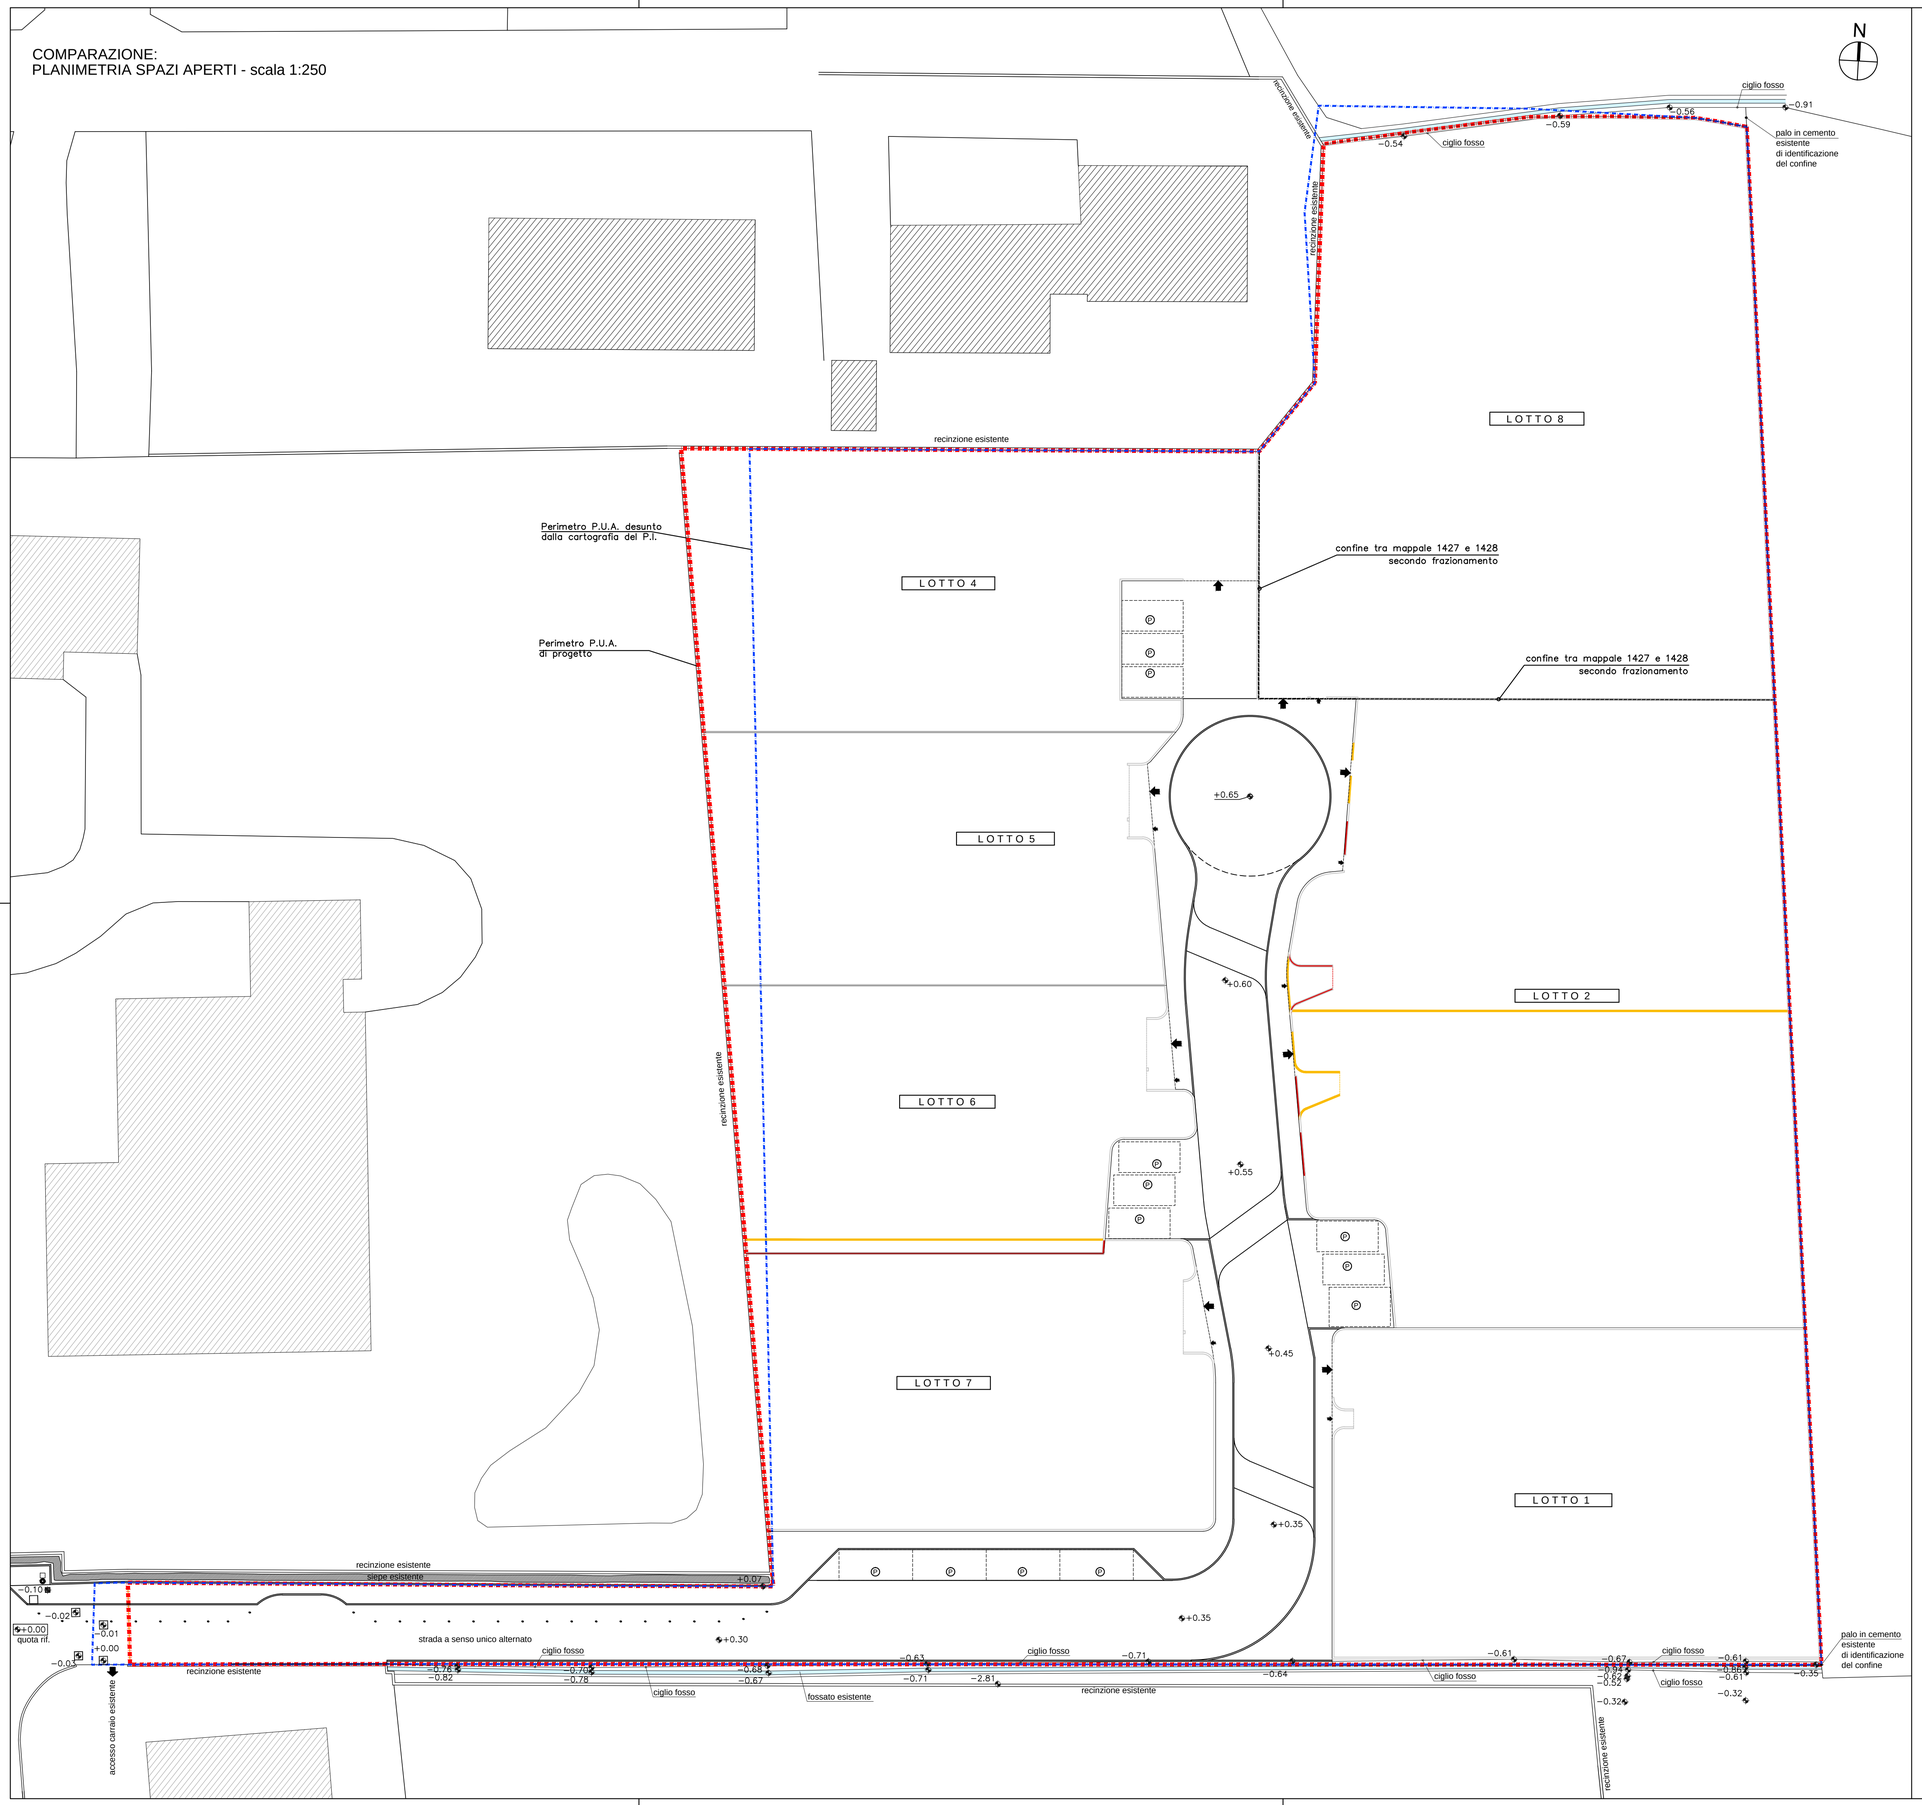

LEGENDA

- Perimetro P.U.A. superficie 9.865 mq (da rilievo strumentale)
- Perimetro P.U.A. desunto dalla cartografia del P.I. superficie 9.899 mq
- Confine catastale tra mappali 1427 e 1428 (ovvero tra proprietà GSE s.r.l. e Favaretto Giorgio)
- Edifici esistenti
- Parcheggi PUA
- Fossato esistente
- Recinzione
- Siepe esistente
- Accesso carraio ai lotti
- Accesso pedonale ai lotti
- Quote altimetriche
- Demolizione
- Costruzione

PROGETTISTI
architetto MARCO BONARIOL
architetto RENATO BREDARIOL

COMMITTENTI
GSE s.r.l.
FAVARETTO GIORGIO

PROGETTO
VARIANTE AL P.U.A. "APP. 03" IN Z.T.O. C2/32
IN VIA ADIGE IN LOCALITA' DOSSON
NEL COMUNE DI CASIER (TV)

TITOLO
COMPARAZIONE TRA STATO AUTORIZZATO
E VARIANTE DI PROGETTO DEL P.U.A.

PRATICA	PRO - 491
FILE	491_PG-02-V2
SCALA	1:250
DATA (VARIANTE / EMISSIONE)	19.07.2018 / 22.01.2018
TAVOLA (ARGOMENTO / N° PROGRESSIVO / N° VARIANTE)	PG – 11 – V0

B + B A S S O C I A T I
studio di architettura
RENATO BREDARIOL architetto MARCO BONARIOL architetto
viale F.lli Cairoli 127 31100 Treviso-Italy www.bbassociati.it
t. +39 0422 450028 f. +39 0422 452738 studio@bbassociati.it